


1 PLANTA DE CONSTRUÇÃO
escala 1/75

QUADRO DE ESQUADRIAS						
Nº	DIMENSÕES			ESPECIFICAÇÕES	TIPO	QTD
	LARGURA	ALTURA	PEITORIL			
PORTAS						
P1	1,20	2,60		VIDRO TEMPERADO	01 FOLHA DE ABRIR	04
P2	1,20	2,20		VIDRO TEMPERADO	01 FOLHA DE CORRER	01
P3	0,80	2,10		MADEIRA	01 FOLHA DE ABRIR	03
P4	1,00	2,10		MDF	01 FOLHA DE CORRER	01
P5	0,80	2,10		MADEIRA	01 FOLHA DE CORRER	02

QUADRO DE ESQUADRIAS						
N-º	DIMENSÕES			ESPECIFICAÇÕES	TIPO	QTDE
	LARGURA	ALTURA	PEITORIL			
JANELAS						
J1	2,25	2,20	0,40	VIDRO TEMPERADO	FIXO	05
J2	3,45	2,20	0,40	VIDRO TEMPERADO	FIXO	02
J3	2,32	2,20	0,40	VIDRO TEMPERADO	FIXO	01
J4	7,05	2,20	0,40	VIDRO TEMPERADO	FIXO	03
J5	1,85	2,20	0,40	VIDRO TEMPERADO	FIXO	01
J6	3,50	2,20	0,40	VIDRO TEMPERADO	FIXO	01
J7	1,10	2,20	0,40	VIDRO TEMPERADO	FIXO	01
J8	0,25	2,20	0,40	VIDRO TEMPERADO	FIXO	01
J9	1,58	1,70	0,40	VIDRO TEMPERADO	FIXO	01

LEGENDA		
PERMANECER	CONSTRUIR	DEMOLIR

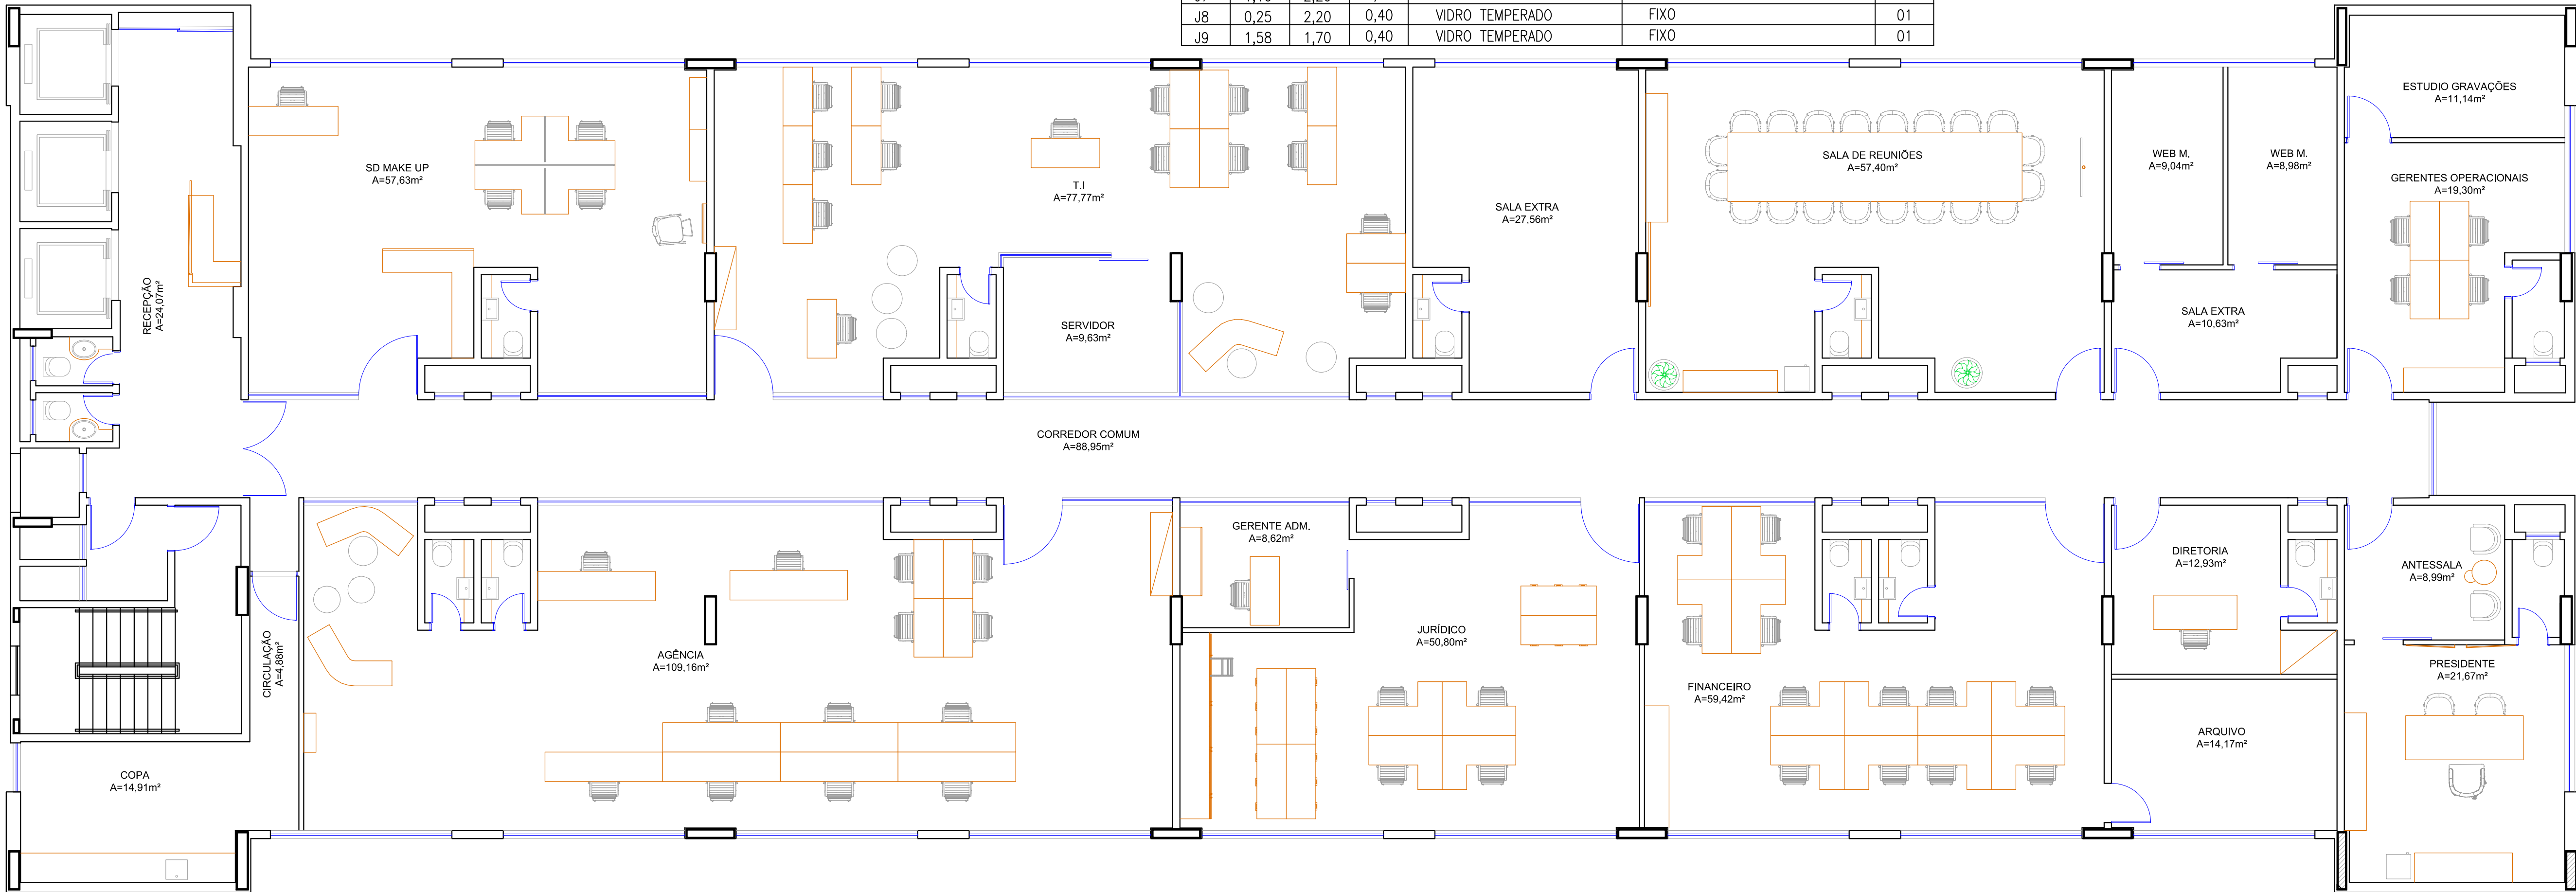

2 PLANTA DE LAYOUT
escala 1/75

OBS.: Conferir medidas no local, antes da execução da obra.

CREA

PROJETO ARQUITETURA

PROPRIETARIO



Rodrigo Benevides
Arquitetura e Interiores
rodrigo_benevides@hotmail.com

CLIENTE
Sobrancelhas Design
PROJETO
REFORMA
OBRA
COMERCIAL
LOCAL
Av. Eusébio de Queiroz, 4808 - Centro, Eusébio

ASSUNTO
PLANTA BAIXA

ESCALA
1/75

ETAPA:
EXECUTIVO

DATA:
29/08/2020

PRANCHA Nº

01